




FACHADA SALA RECREATIVA
ESC. 1 : 100

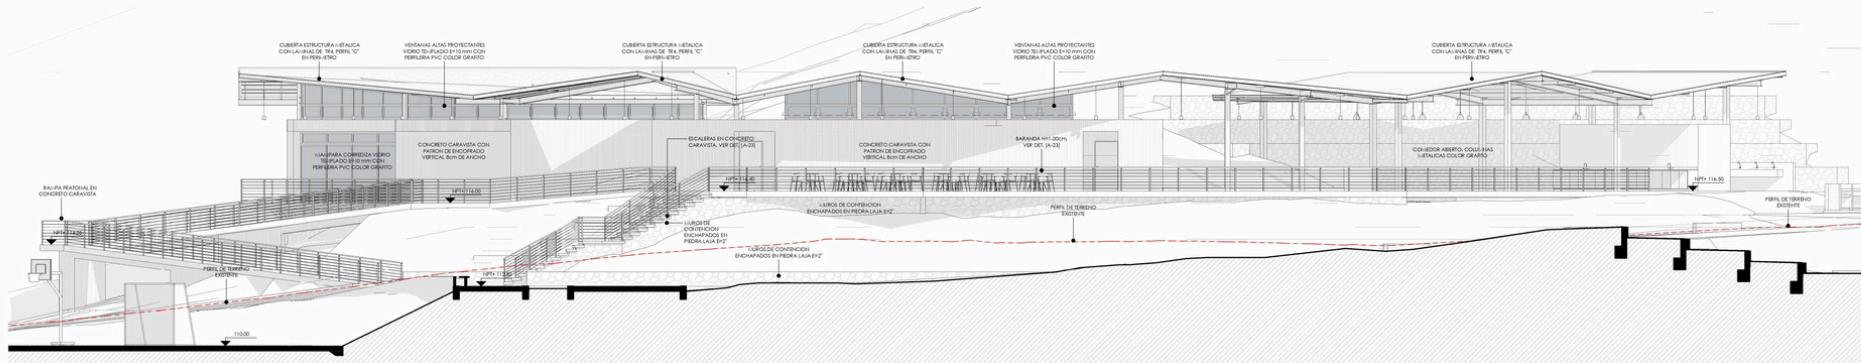


FACHADA BAÑOS - TERRAZA
ESC. 1 : 100

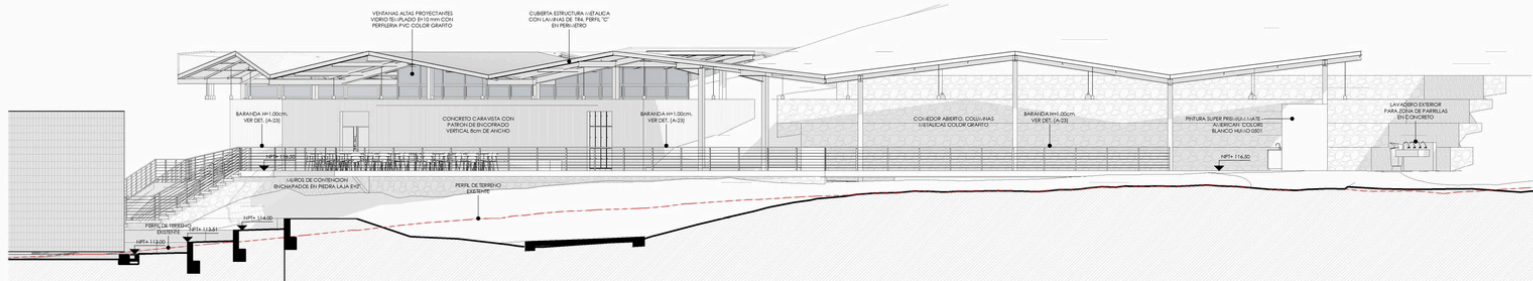


FACHADA COMEDOR
ESC. 1 : 100

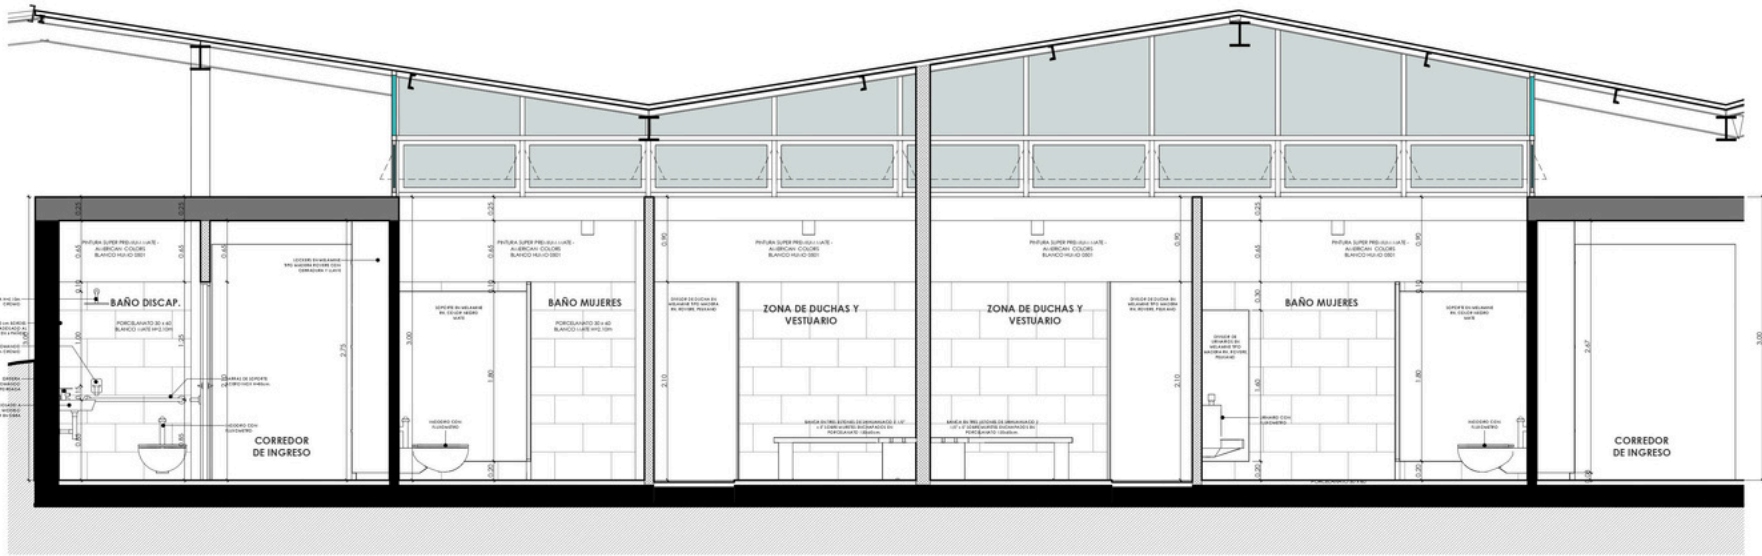


CORTE BAÑOS B-B
ESC. 1:25

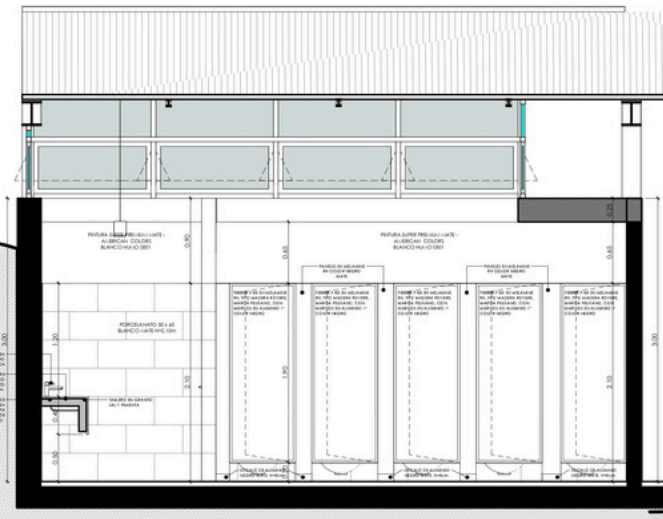

CORTE BAÑOS C-C
ESC. 1:25

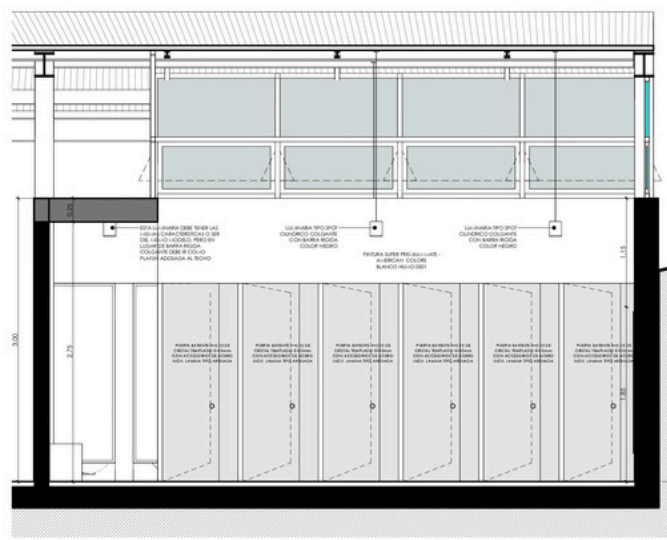

CORTE BAÑOS D-D
ESC. 1:25

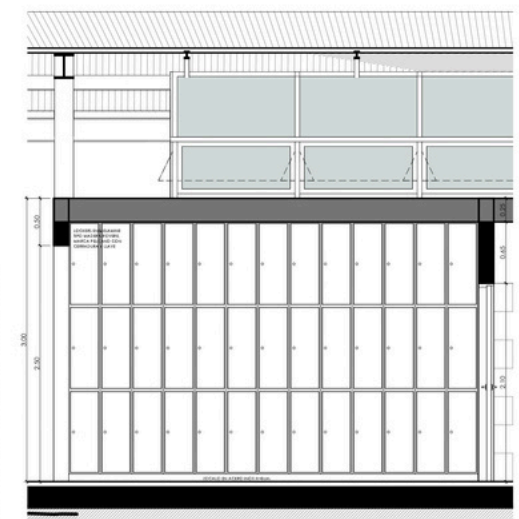

CORTE BAÑOS E-E