




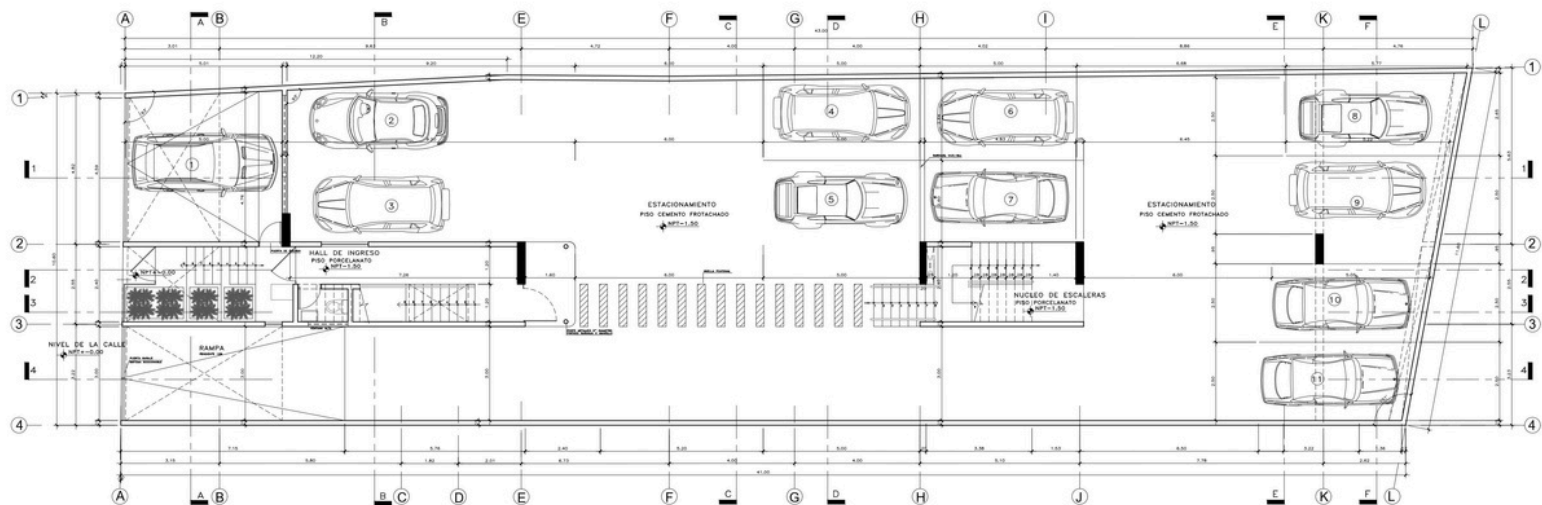


PLANTA SEMI SÓTANO

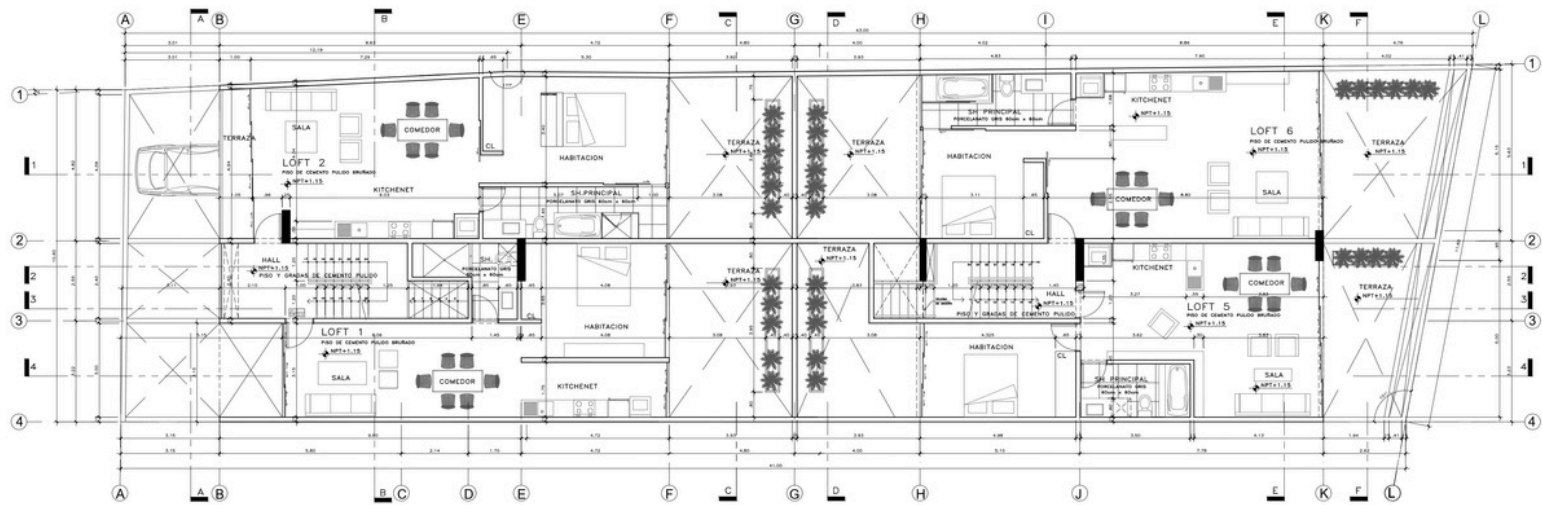


PLANTA PRIMER NIVEL

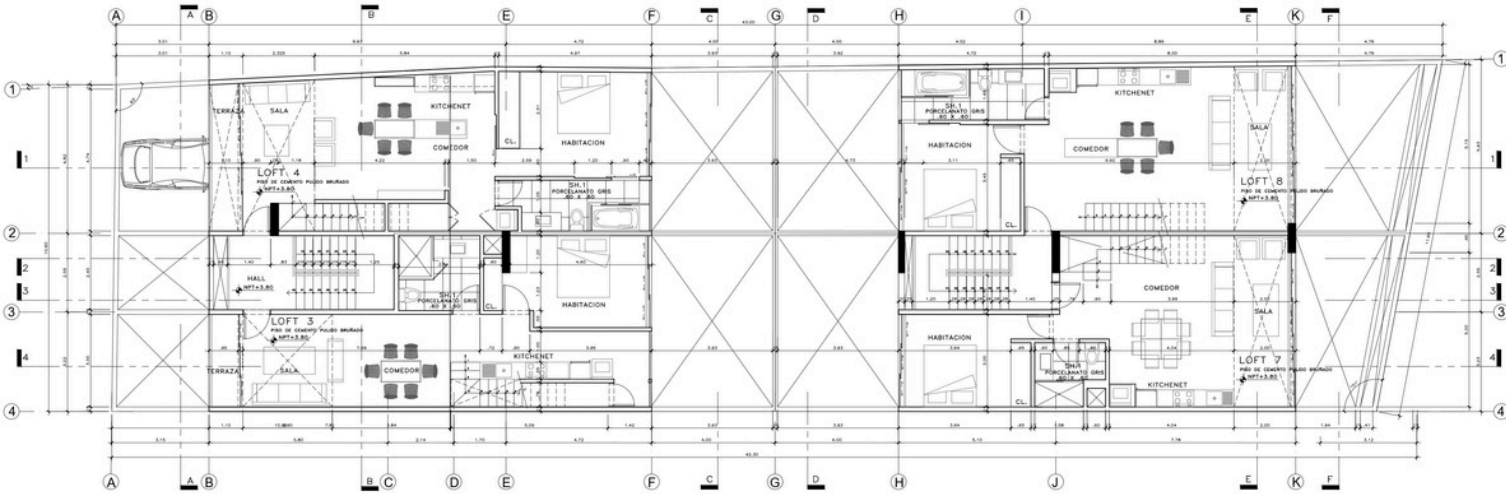


PLANTA SEGUNDO NIVEL

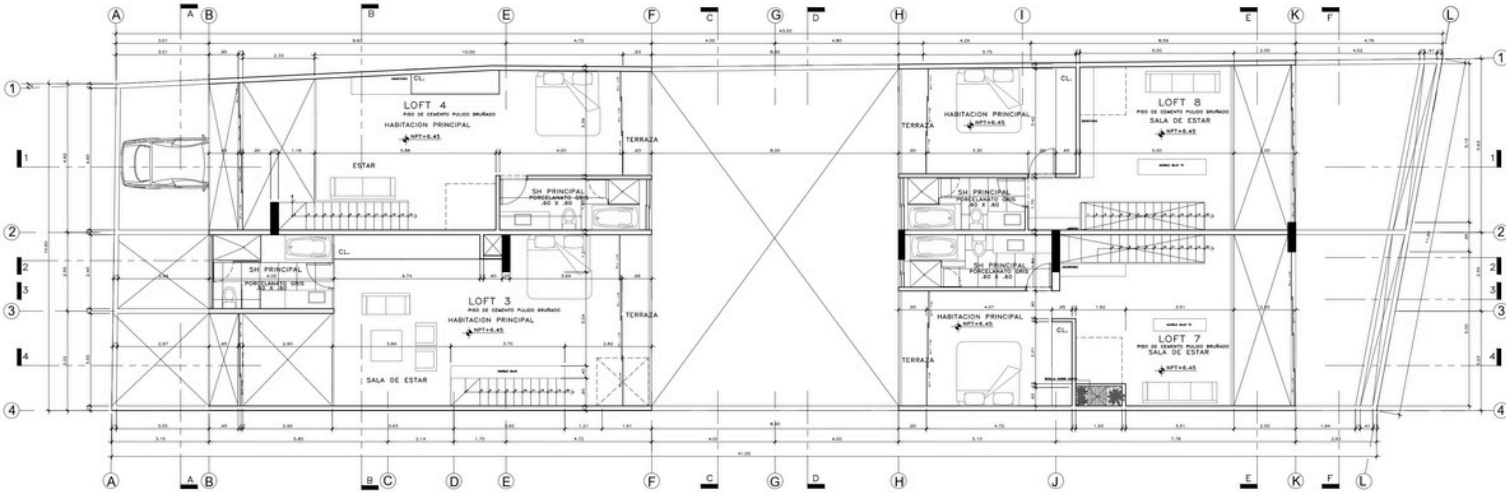

PLANTA TERCER NIVEL

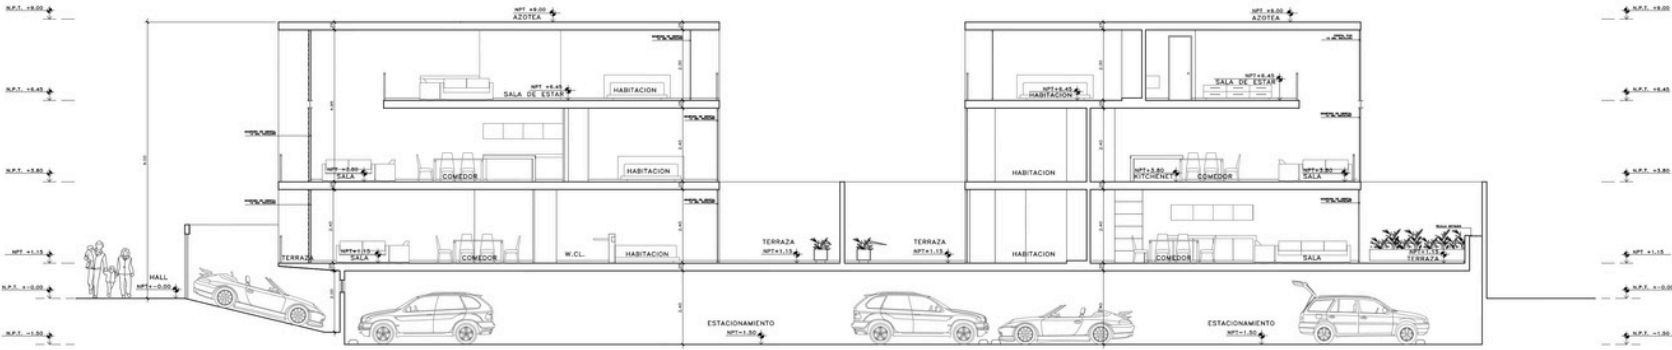

CORTE 1 - 1

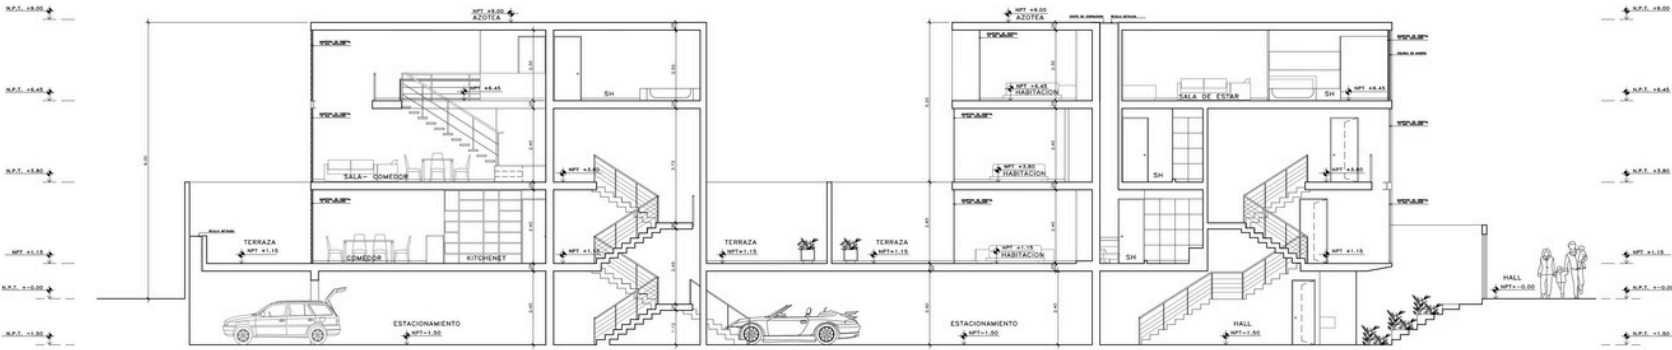

CORTE 2 - 2